


Logement 01 PMR

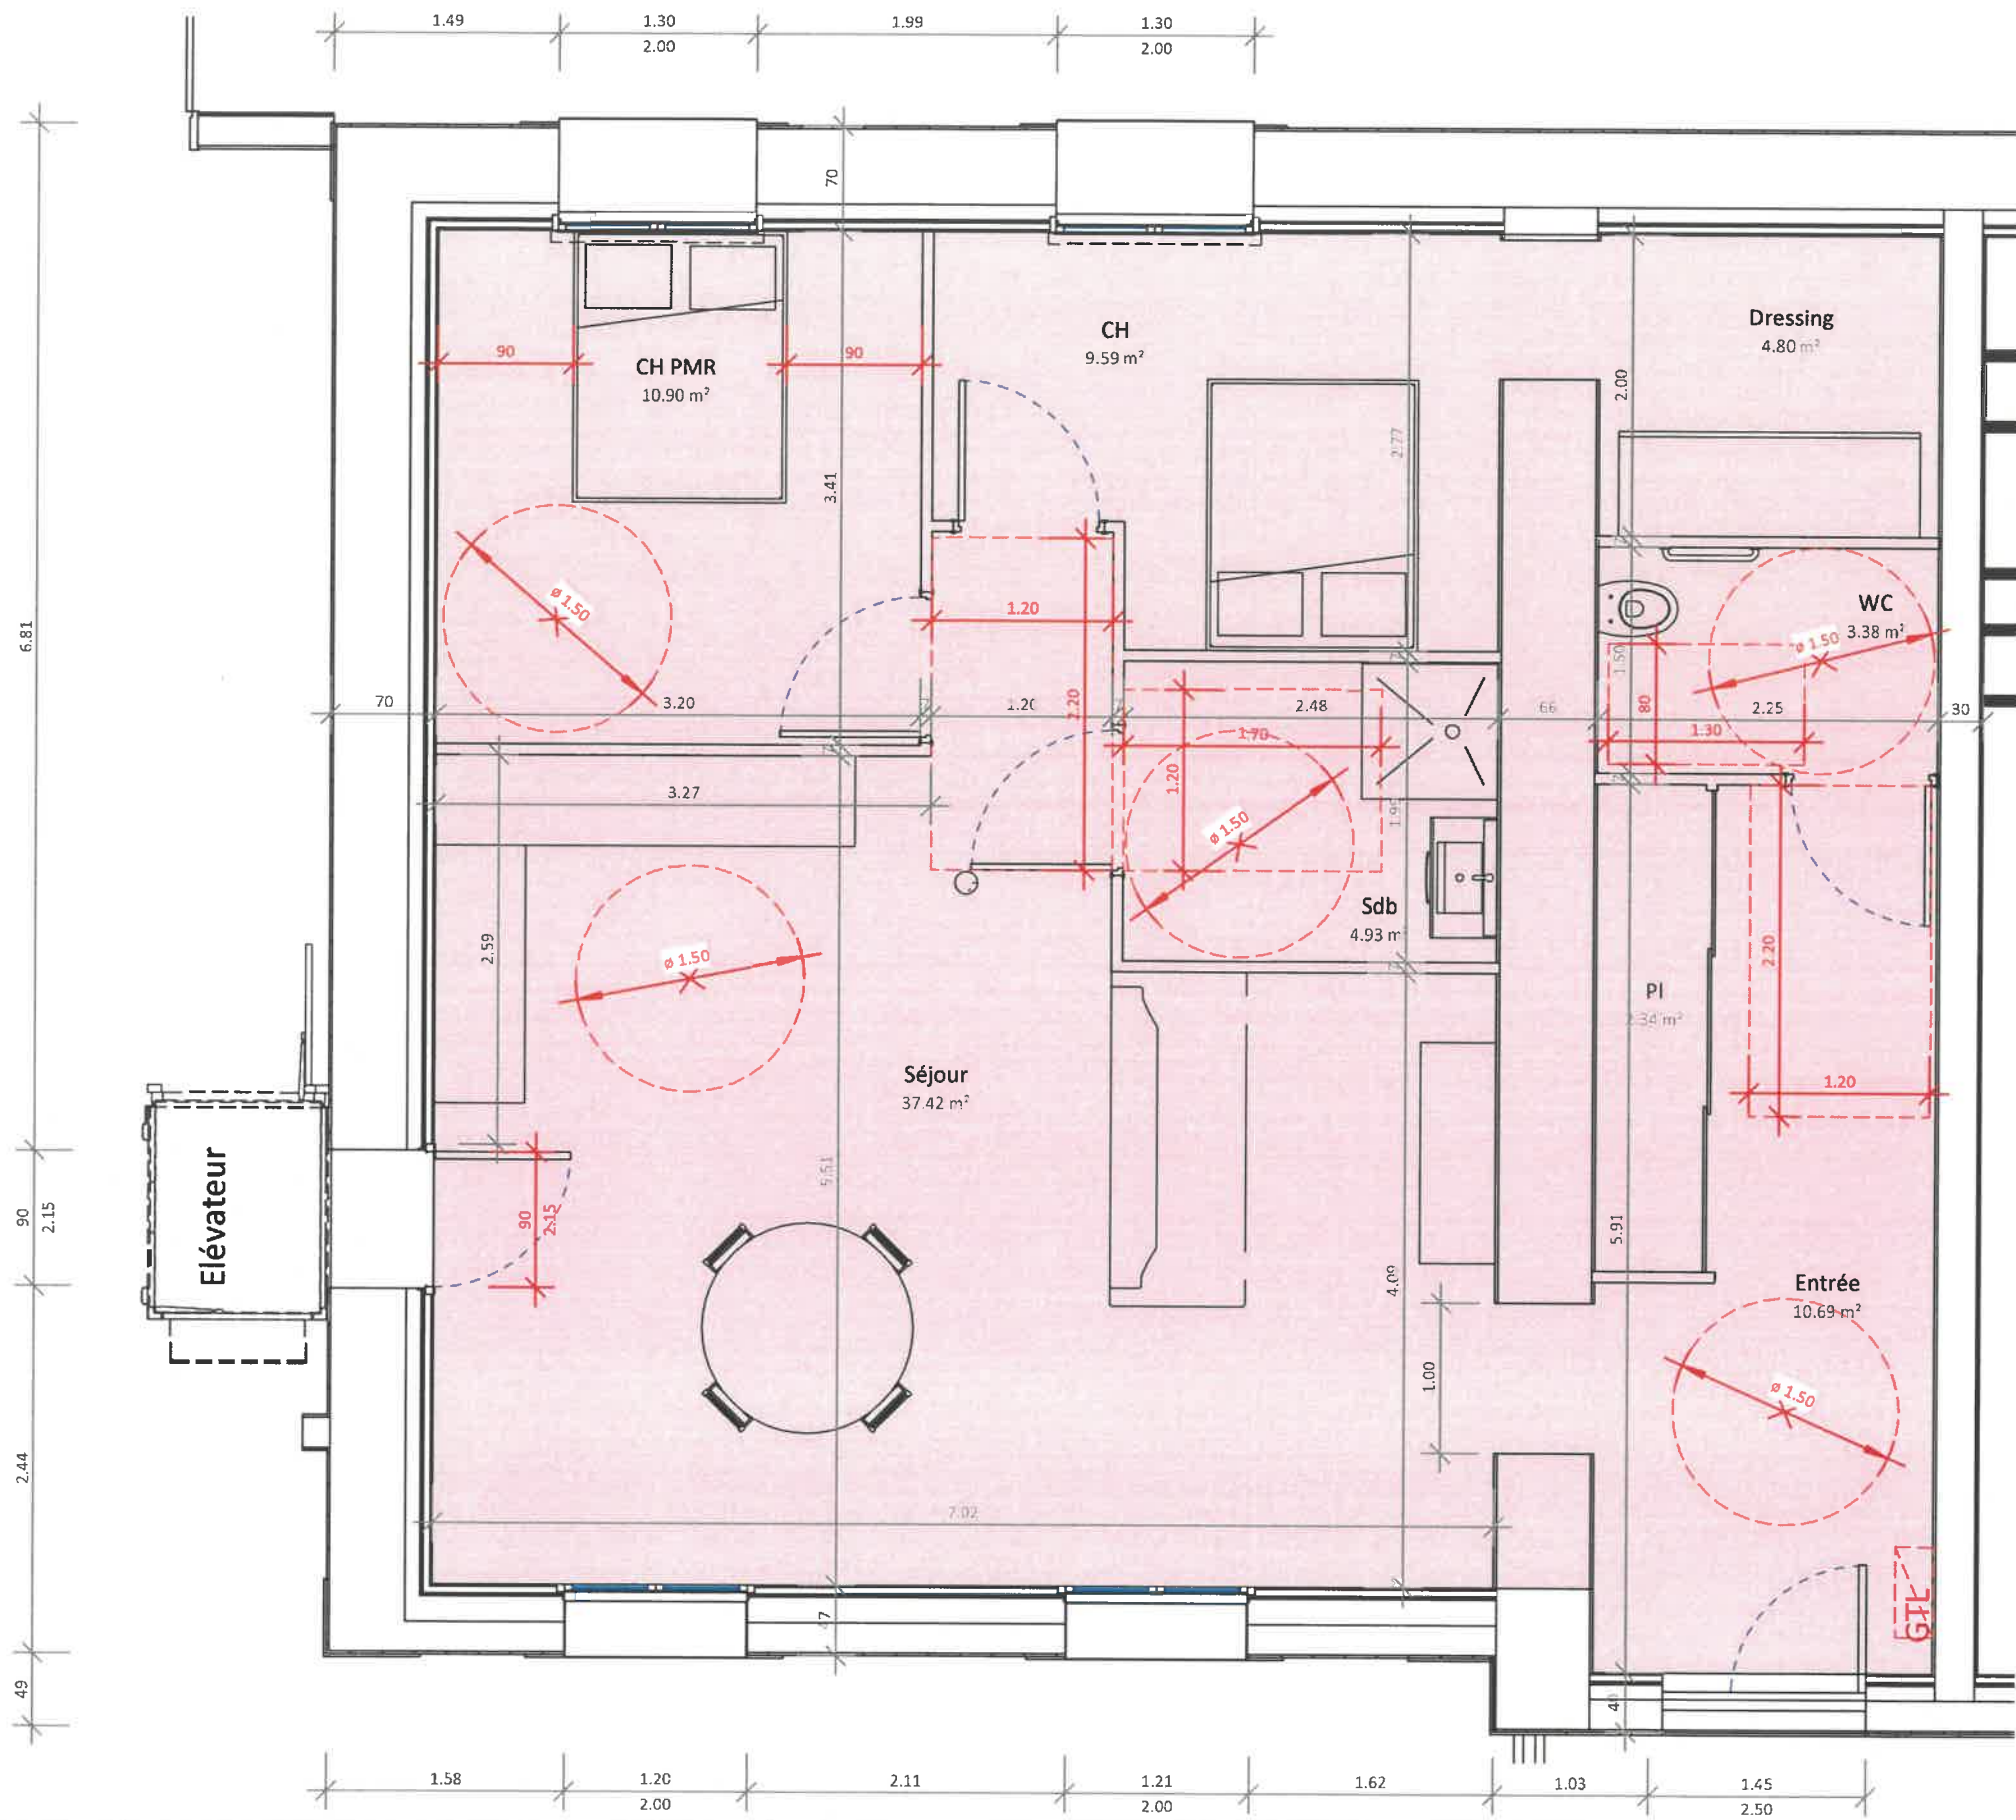

N°	Description	Date

RDC

Mairie Lachapelle /s Rougemont
 29 rue du Général de Gaulle 90360 Lachapelle /s Rougemont
Rénovation

Date : 01/06/23
 Dessinateur : Auteur


Plan1

Echelle : 1 : 50

2ED *Maîtrise d'œuvre*
Coordination de chantier
Aménagements et rénovations

4 Place des Mineurs
 90200 GIROMAGNY


Tél : 03.84.54.19.37.
 contact@sarl-2ed.fr

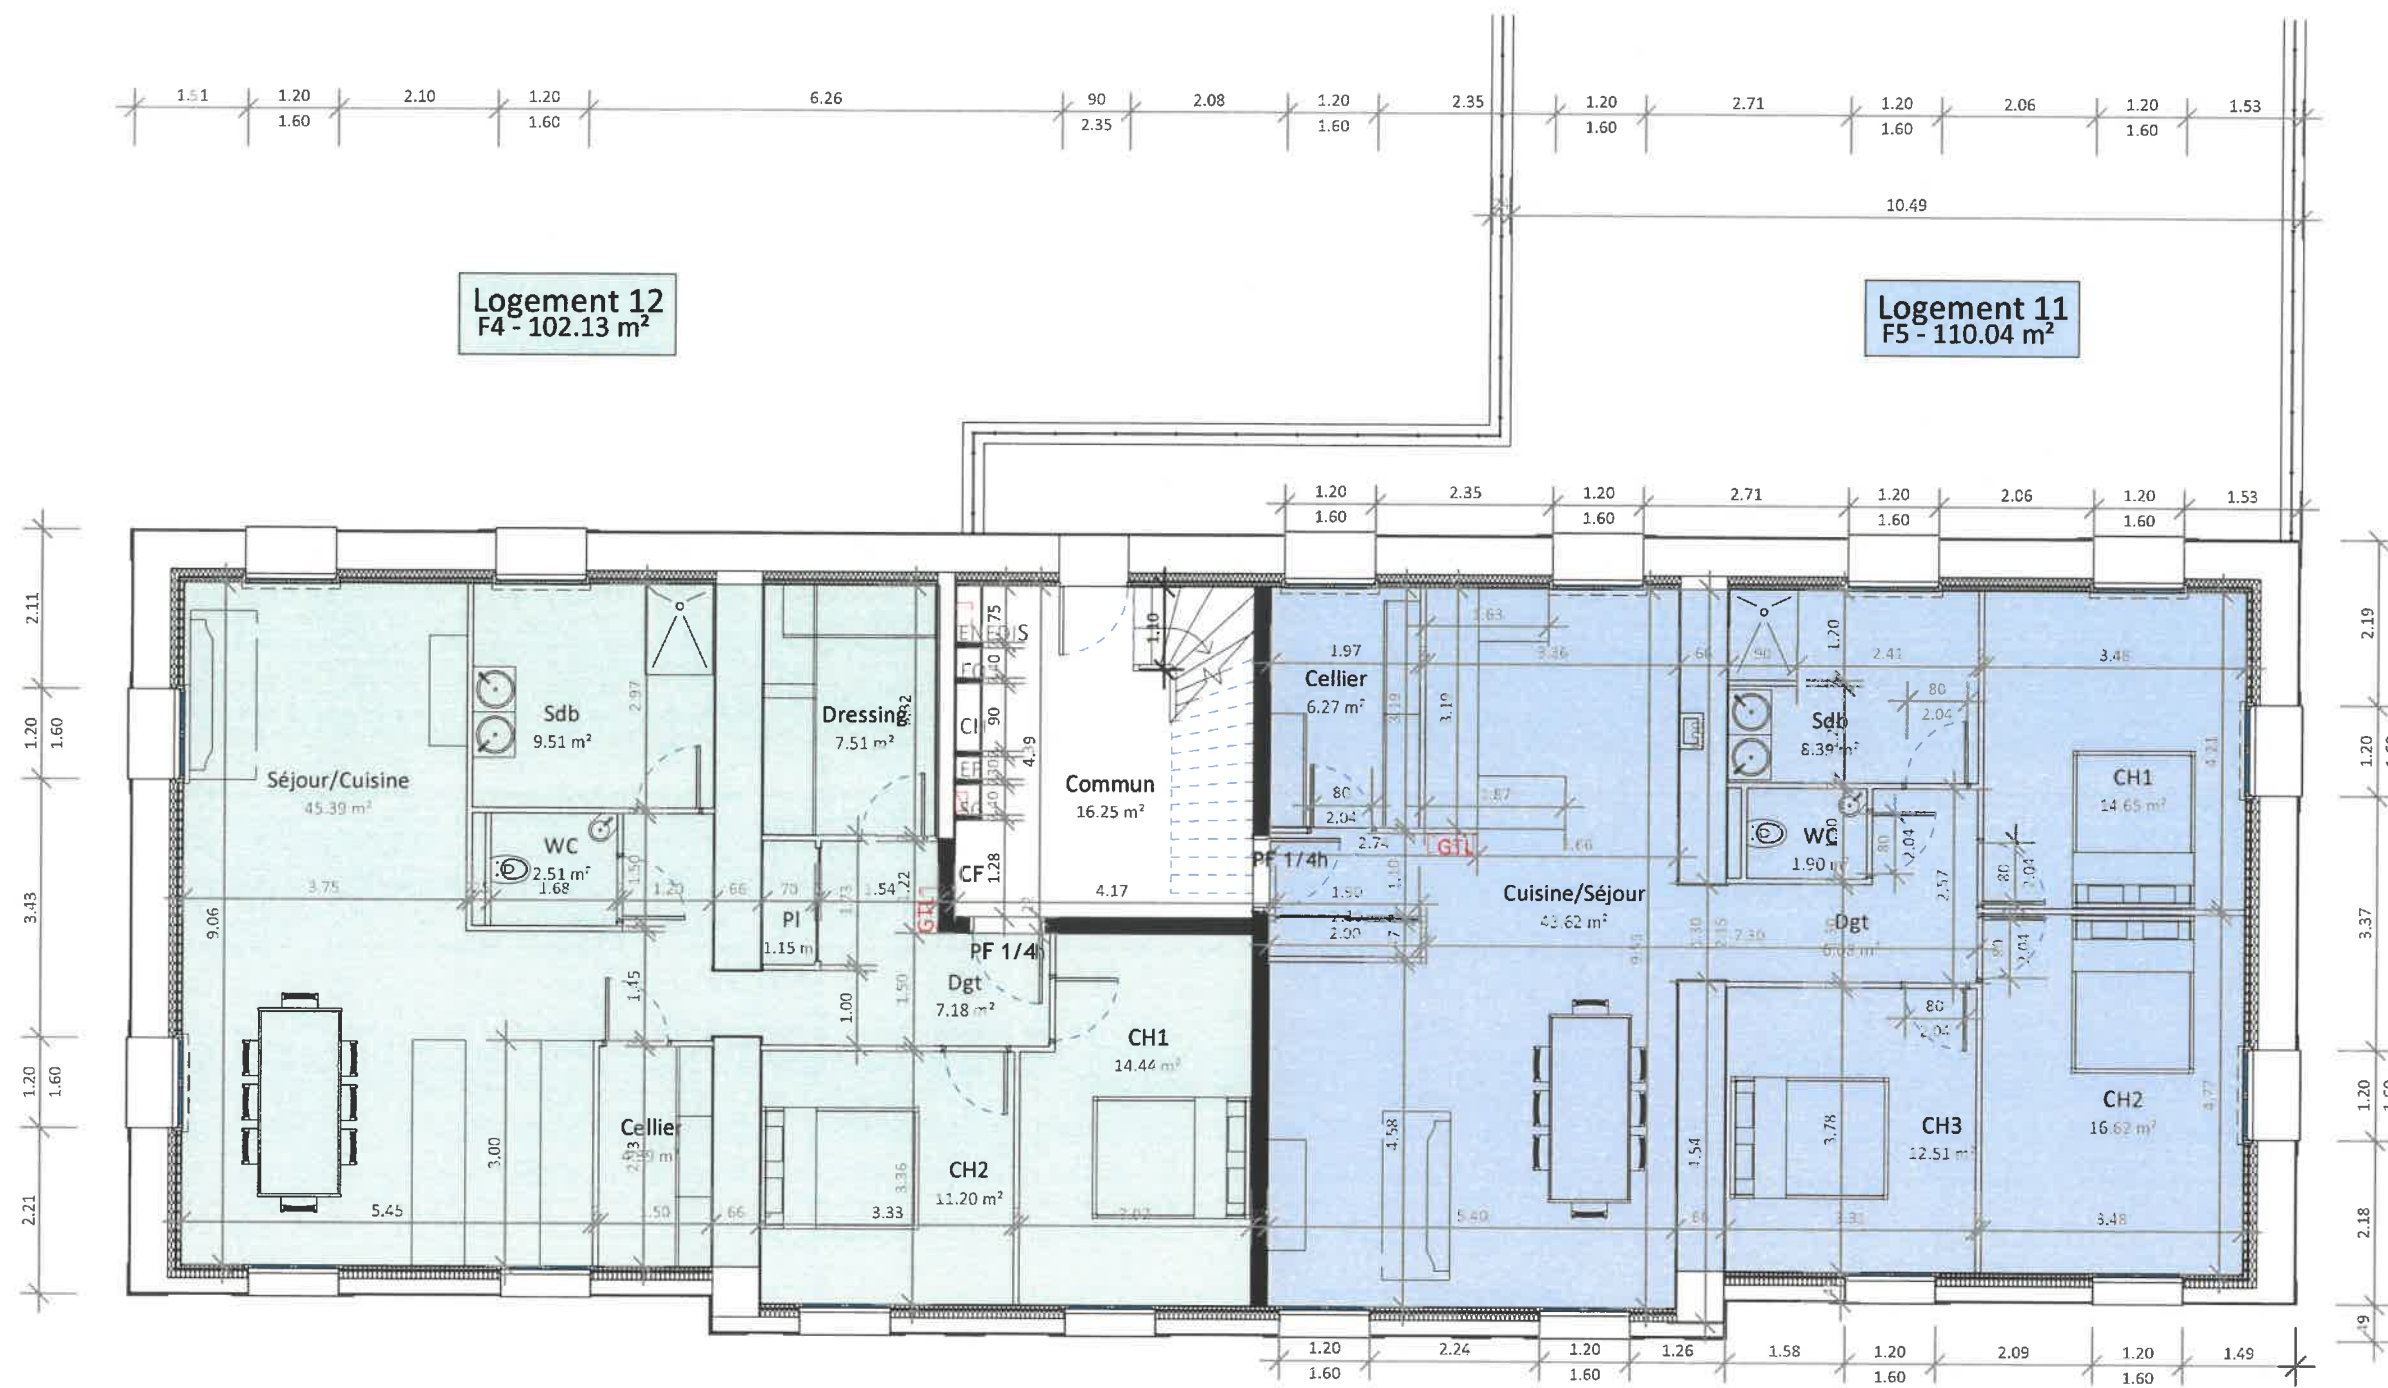

N°	Description	Date

Logement 22
F3 - 69.00 m²

Logement 21
F3 - 67.73 m²

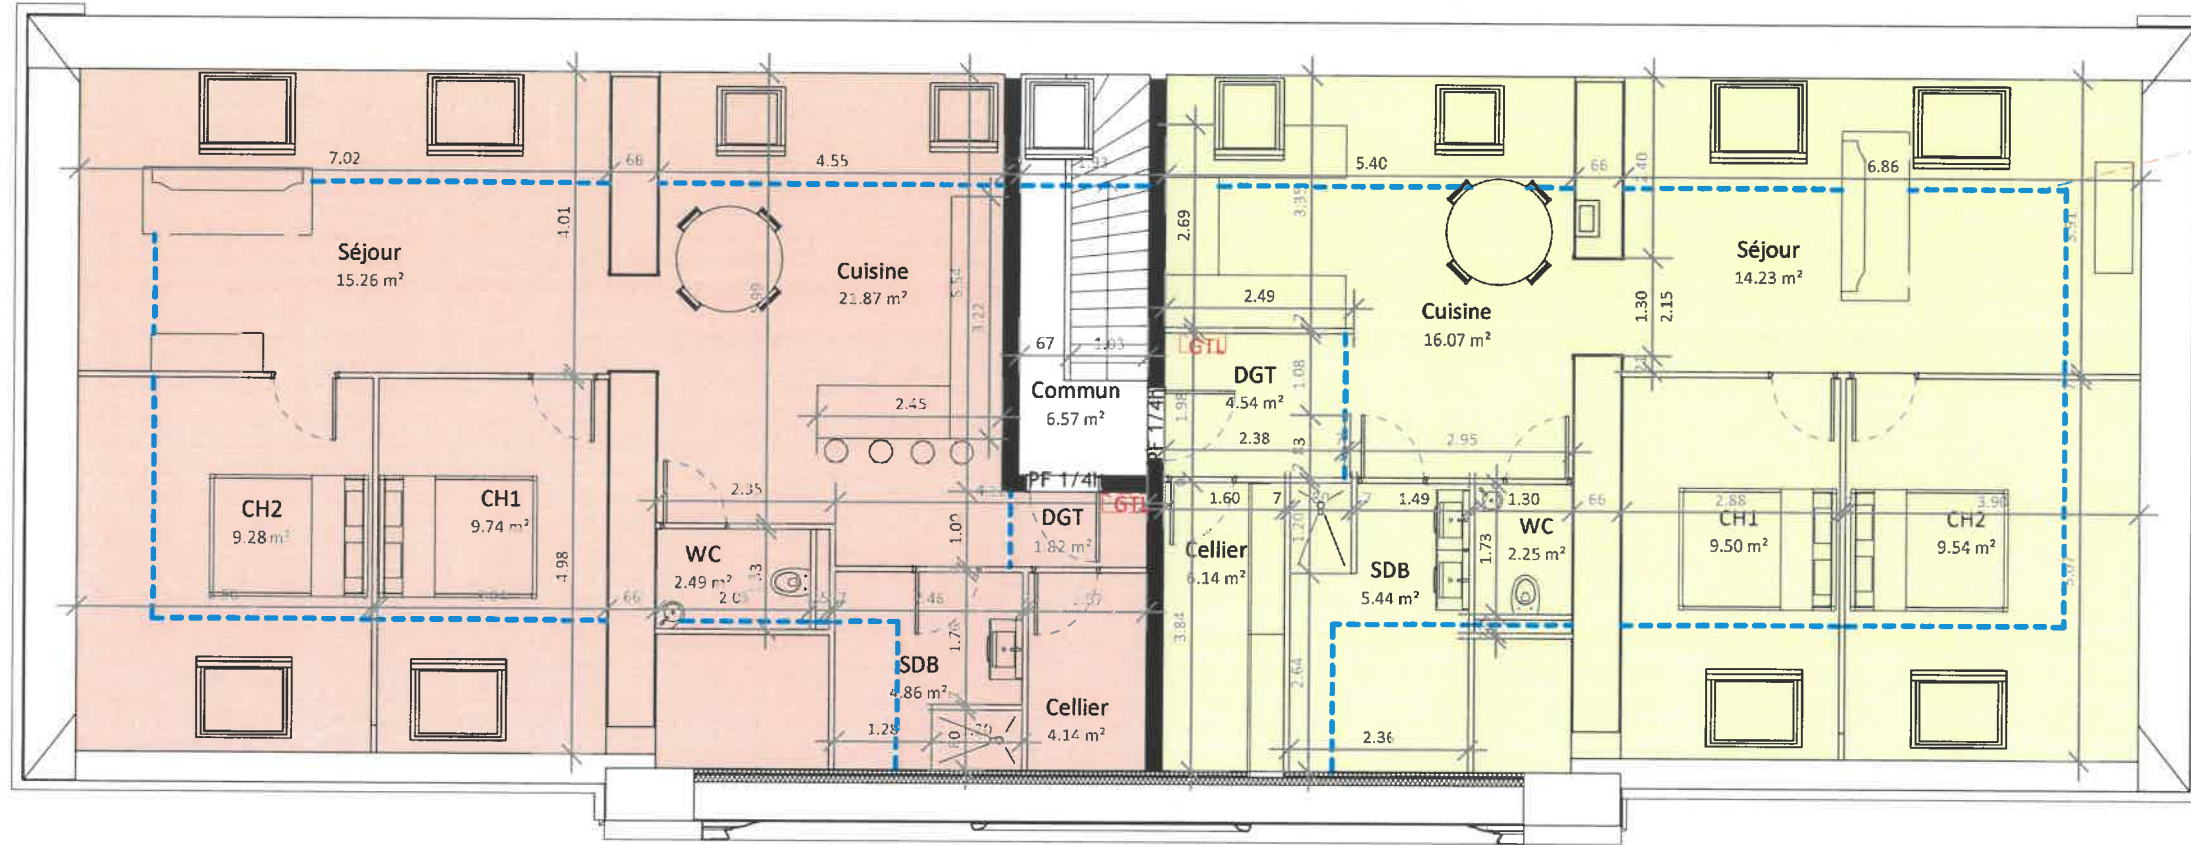

Ht 1.80 m

N°	Description	Date